



PLANTA BAJA DE CONJUNTO

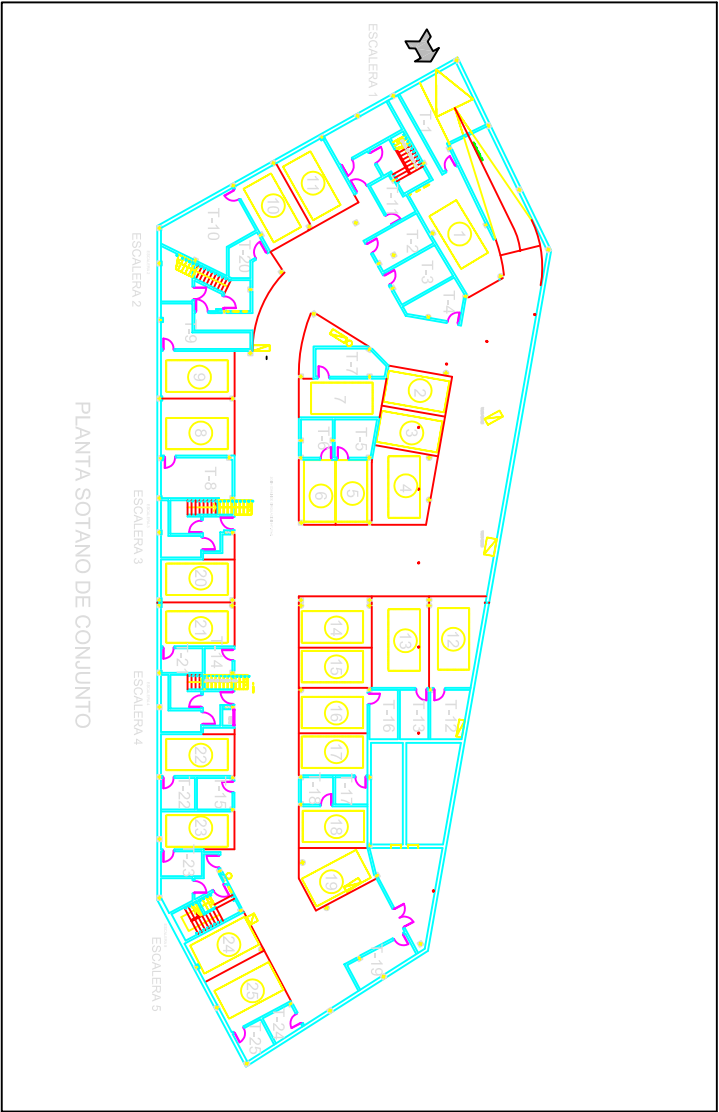

PLANTA SOTANO DE CONJUNTO

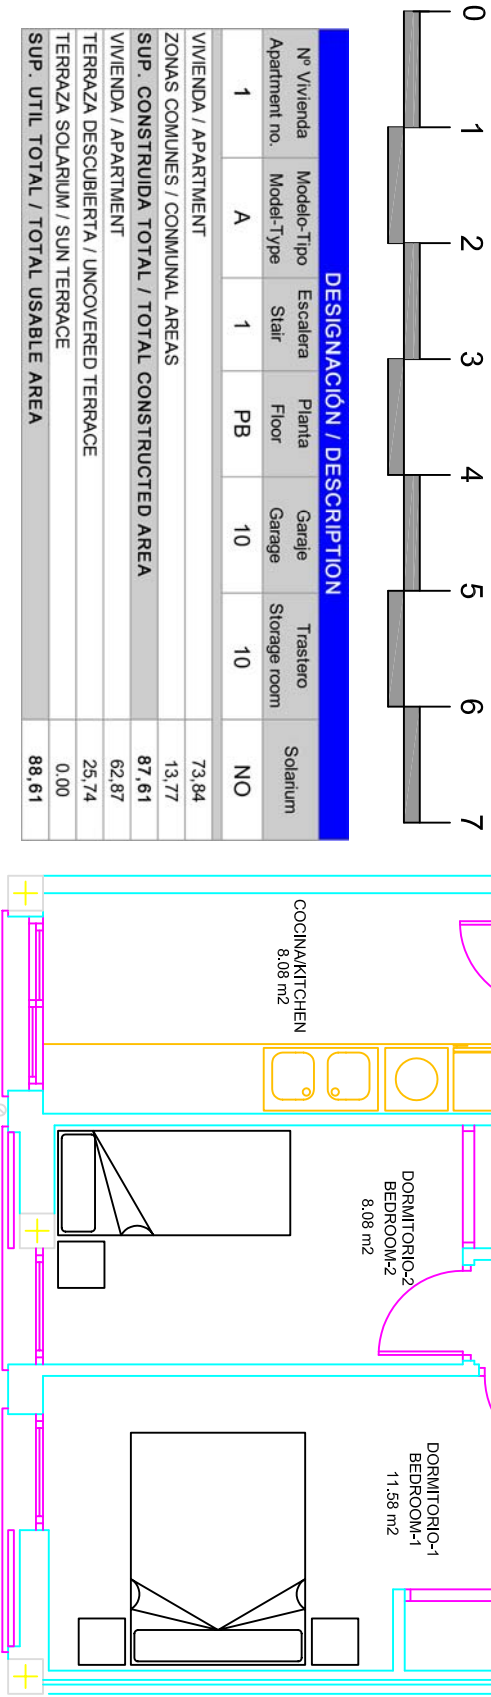

PLANTA BAJA

OFICINA DE INFORMACIÓN Y VENTA / INFORMATION AND SALES OFFICE

24 viviendas en C/. de Sa Torre. Pòrtol (Marratxí) Mallorca.

Tel.: 971 70 65 70

Fax.: 971 70 65 65